


基礎伏図 S=1/100



1階床伏図 S=1/100

※プランナーEXで作図したDXFデータです。

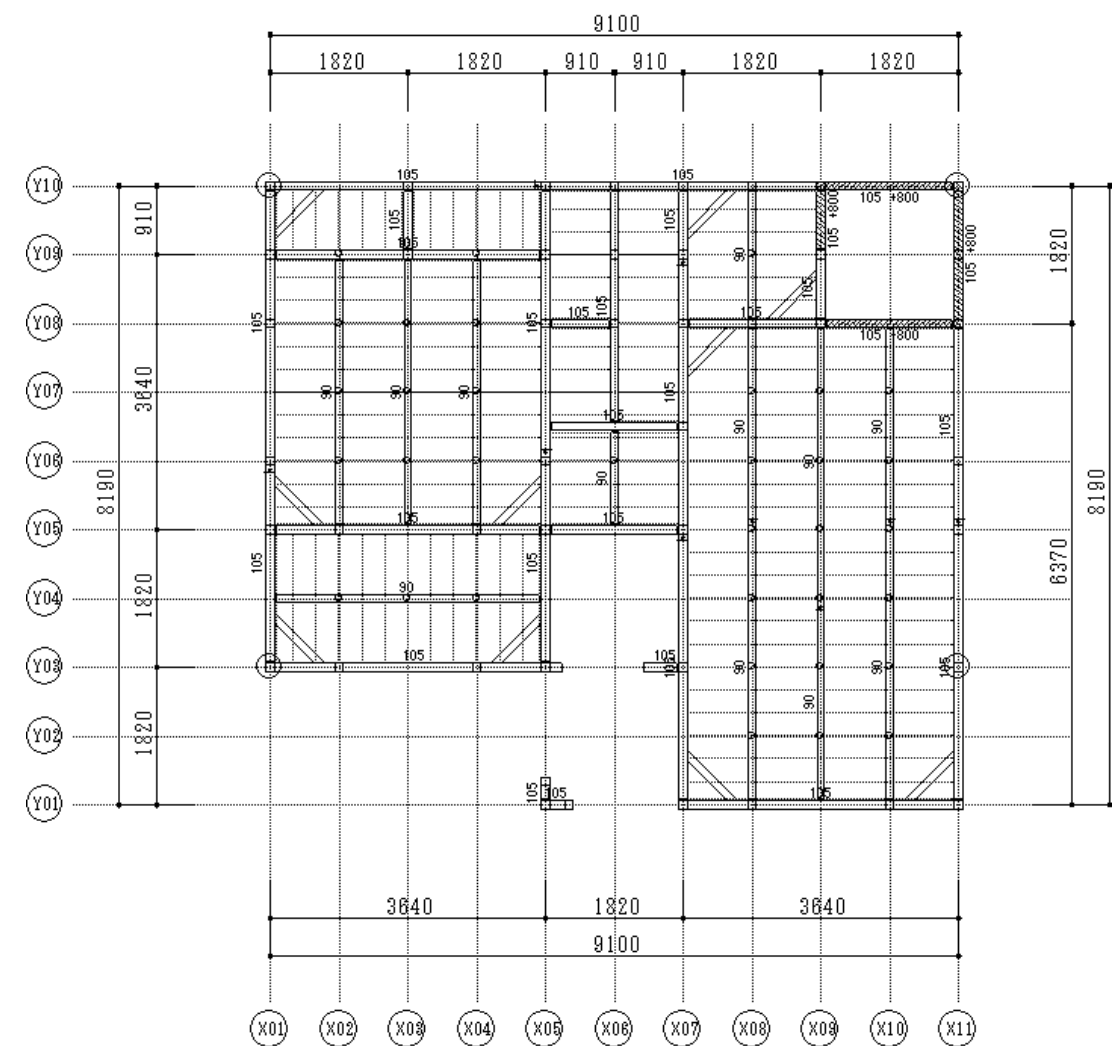

建築士事務所登録 〇〇県知事 第 00-0000-0000号
 一級建築士登録 国土交通大臣 第〇〇〇〇〇〇号 山田 太郎

工事名称 〇〇 〇〇 様邸 新築工事
 図面名称 伏図

縮尺 S=1/100
 日付 年 月 日

No. 7 / 12