


1階筋違・柱接合部 S=1/100

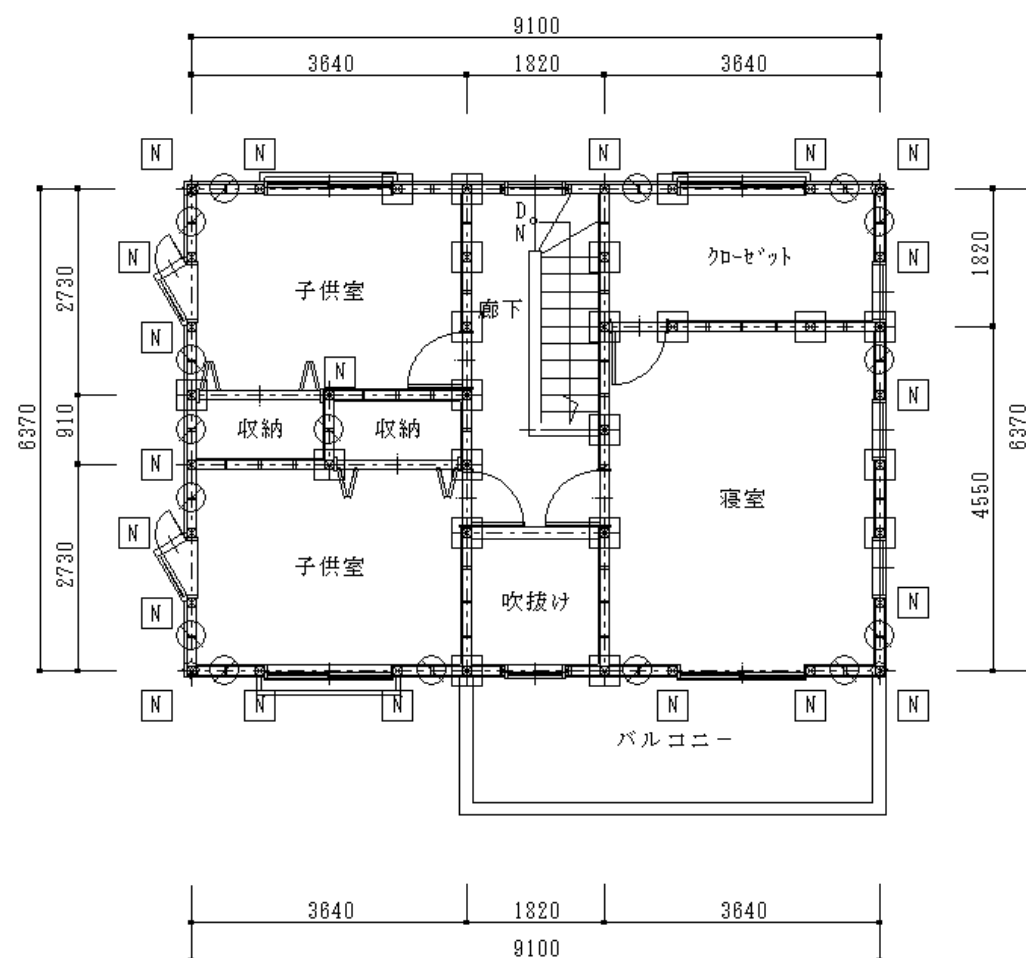

2階筋違・柱接合部 S=1/100

凡例	
○	筋違 30×90 シングル
⊗	筋違 30×90 ダブル
□	短ほぞ差し
N	長ほぞ差しこみ柱
V	山型プレート
P	羽子板ボルト
15	15KN用ヘルタウ金物

※プランナーEXで作図したDXFデータです。



建築士事務所登録 〇〇県知事 第 00-0000-0000号  
 一級建築士登録 国土交通大臣 第〇〇〇〇〇〇号 山田 太郎

工事名称 〇〇〇〇様邸 新築工事  
 図面名称 構造図(筋違・柱接合部)

縮尺 S=1/100  
 日付 年 月 日

No. 9  
 12