



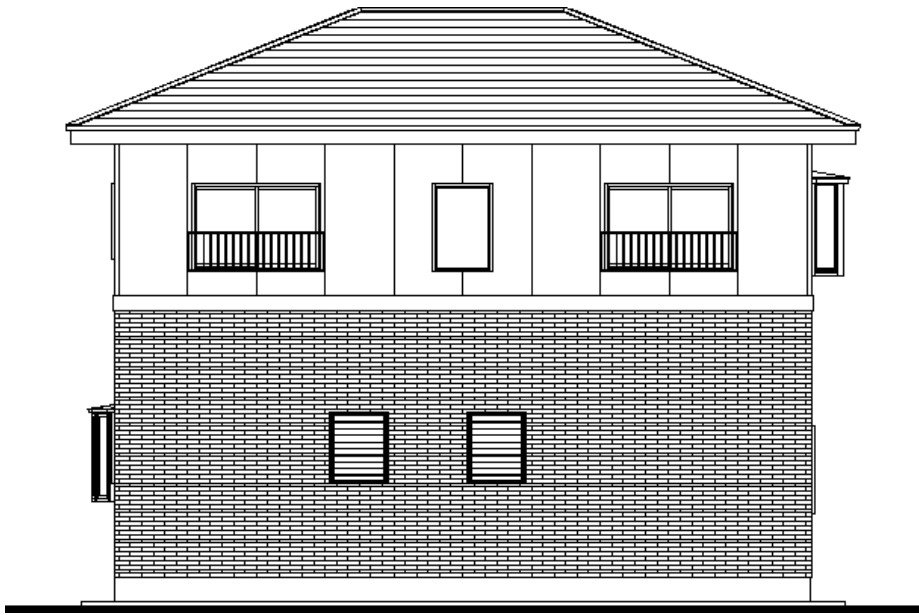

西側立面図 S=1/100

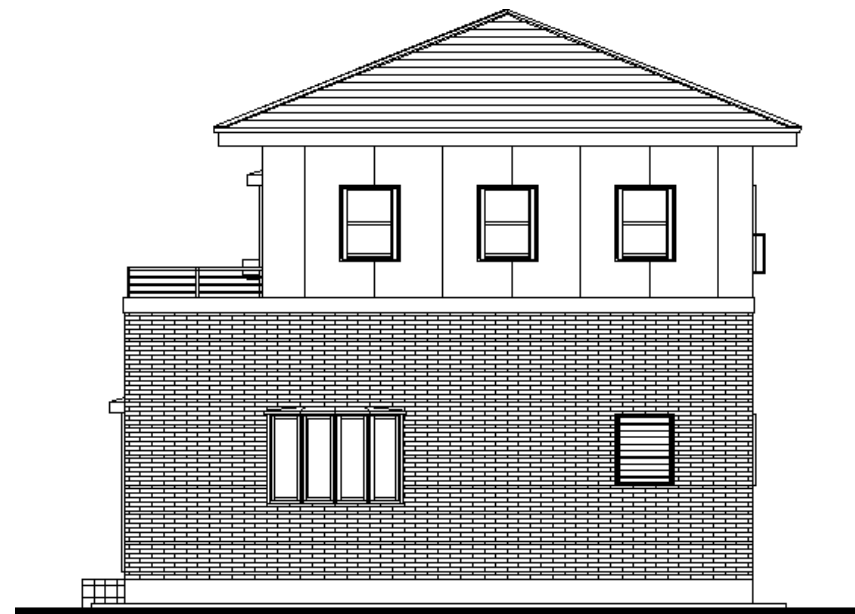

北側立面図 S=1/100



東側立面図 S=1/100



南側立面図 S=1/100

※ザ・プランナーで作図したDXFデータです。



建築士事務所登録 〇〇県知事 第 00-0000-0000号  
 一級建築士登録 国土交通大臣 第〇〇〇〇〇〇号 山田 太郎

工事名称 〇〇〇〇様邸 新築工事  
 図面名称 立面図

縮尺 S=1/100  
 日付 年 月 日

No. 4 / 12