

1階平面詳細図 S=1/50

※ザ・プランナーで作図したDXFデータです。




建築士事務所登録 〇〇県知事 第 00-0000-0000号
 一級建築士登録 国土交通大臣 第〇〇〇〇〇〇号 山田 太郎

工事名称 〇〇〇〇様邸 新築工事
 図面名称 1階平面詳細図

縮尺 S=1/50
 日付 年 月 日

No. 2 / 12

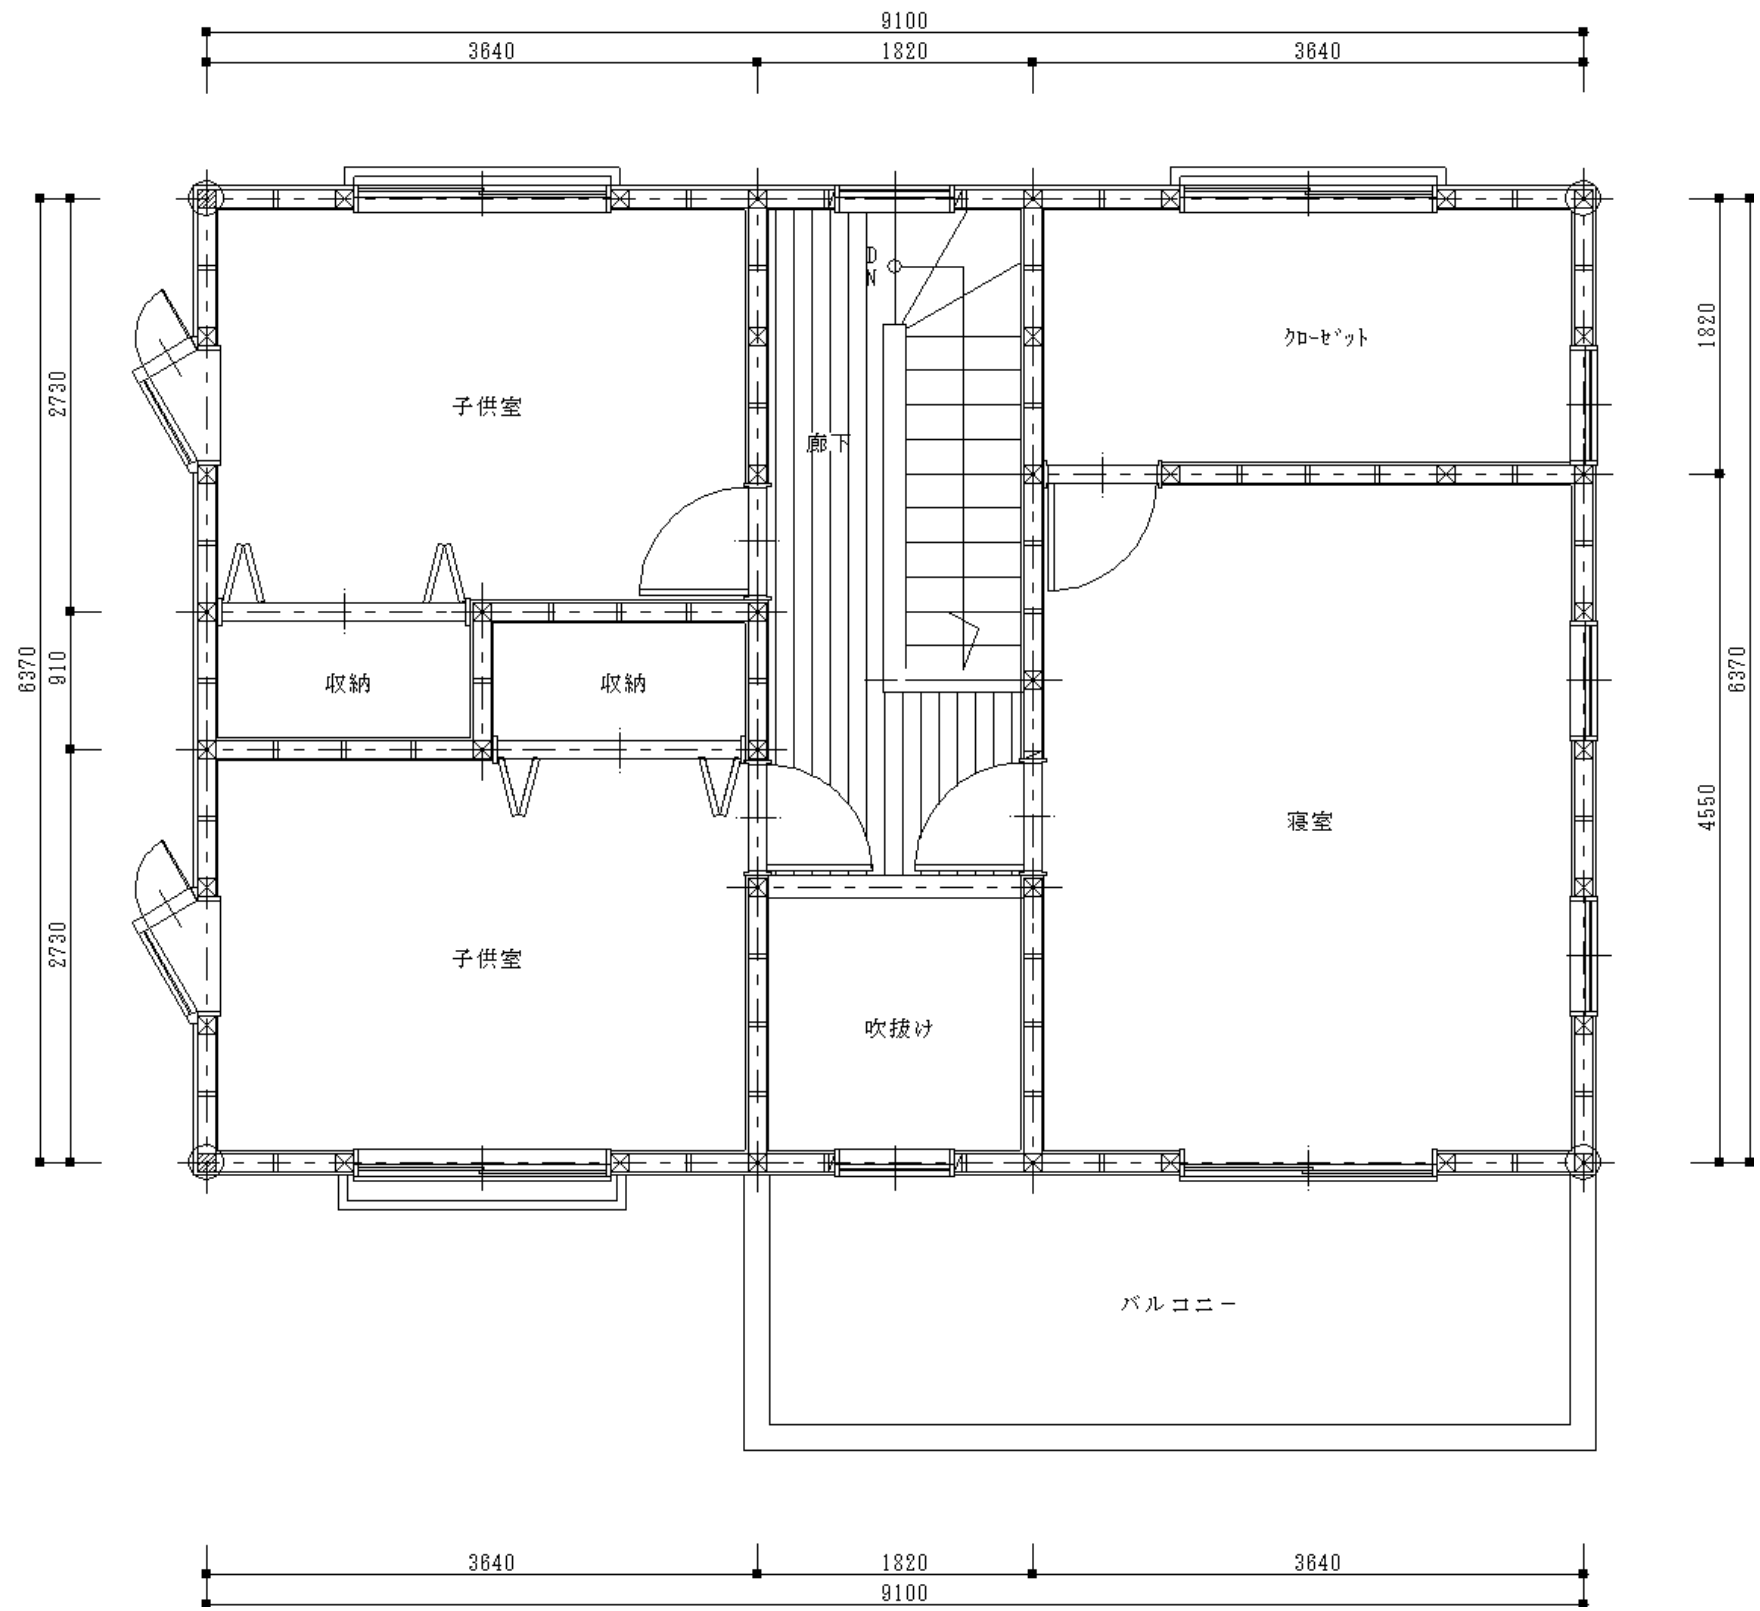

2階平面詳細図 S=1/50

※ザ・プランナーで作図したDXFデータです。



建築士事務所登録 ○○県知事 第 00-0000-0000号
 一級建築士登録 国土交通大臣 第○○○○○○号 山田 太郎

工事名称 ○○ ○○ 様邸 新築工事
 図面名称 2階平面詳細図

縮尺 S=1/50
 日付 年 月 日

No. 3 / 12