


和室




L・D・K

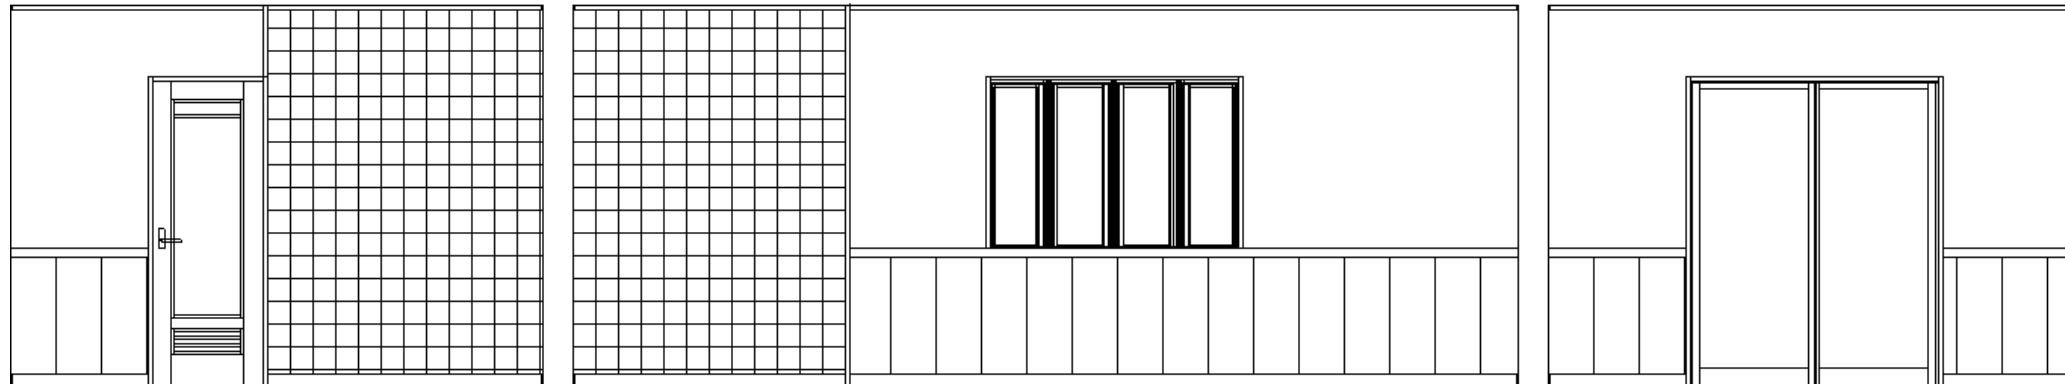


L・D・K

子供室

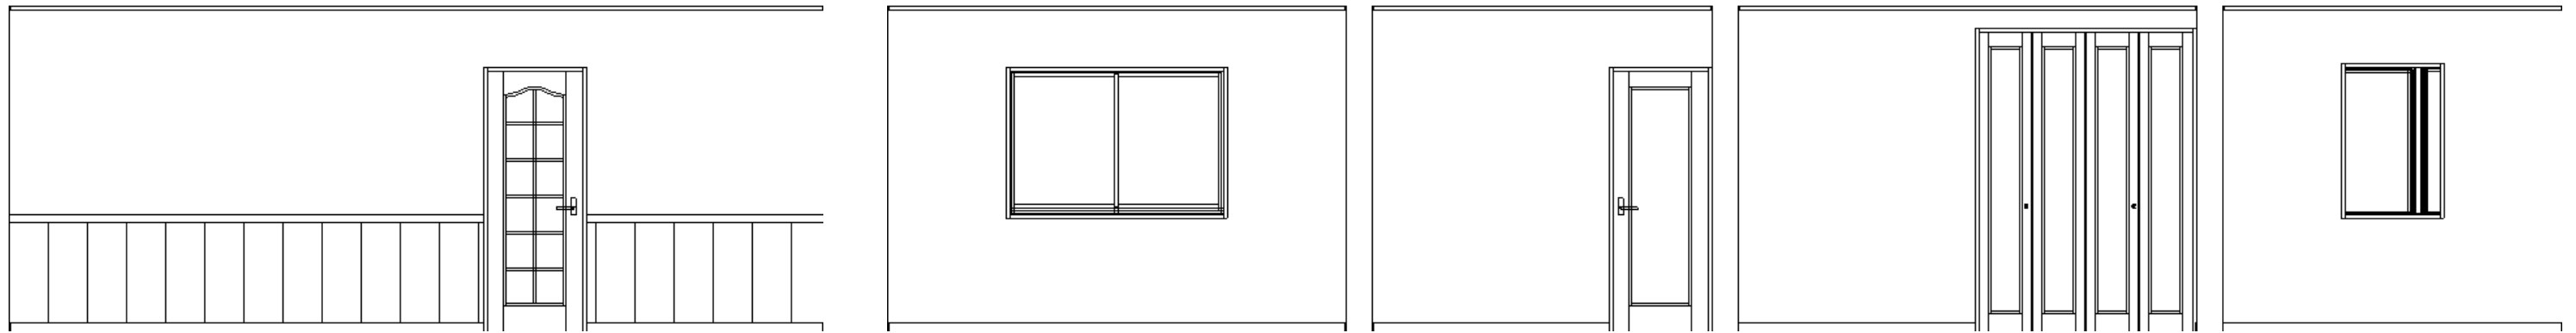

寝室

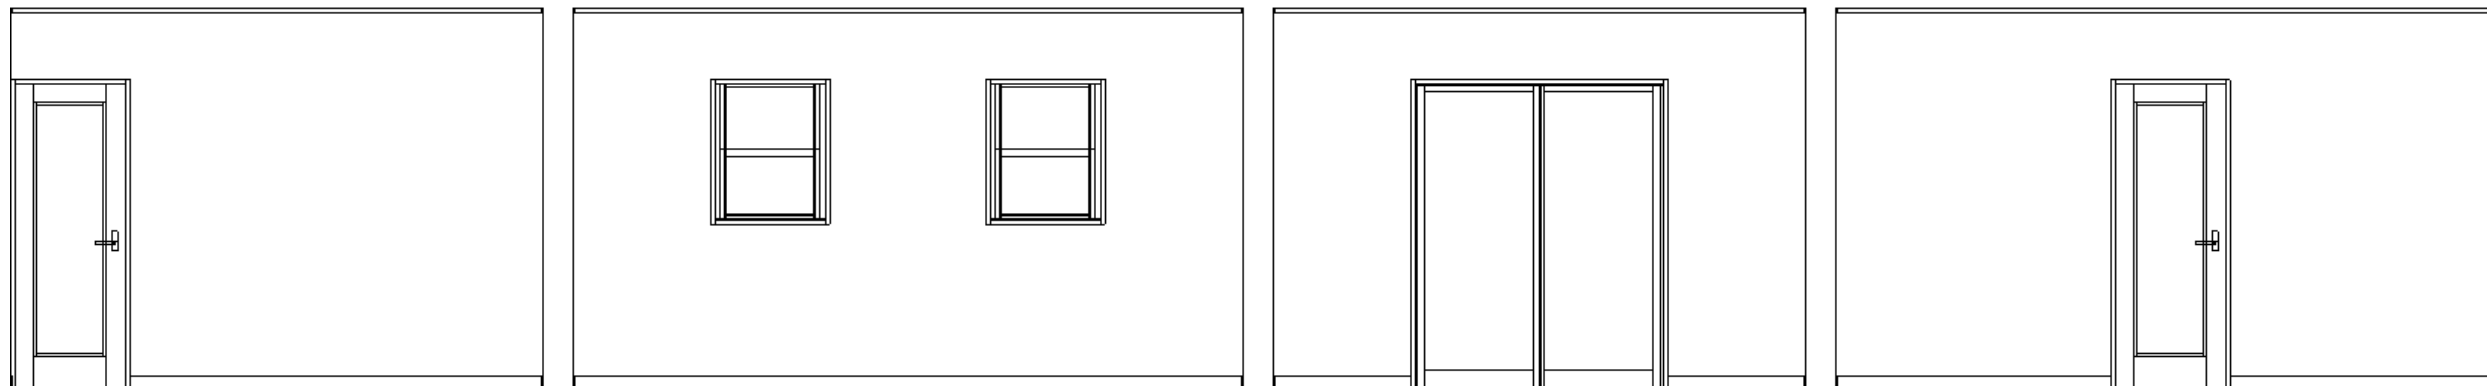

※ザ・プランナーで作図したDXFデータです。



建築士事務所登録 ○○県知事 第 00-0000-0000号
一級建築士登録 国土交通大臣 第0000000号 山田 太郎

工事名称 ○○ ○○ 様邸 新築工事
図面名称 展開図

縮尺 S=1/50
日付 年 月 日

No. 6 / 12