

Excel 取込 ワンポイントマニュアル

この章では、図面PRO「Excel 取込」を解説します。

「Excel 取込」のデータ形式は、マイクロソフト社 Excel 拡張子 (*.XLS・.XLSX) です。
 お客様が作成された Excel データの操作及びデータ保証は、サポート対象外となります。
 「Excel 取込」をご利用される場合は、事前に Excel データのバックアップを行ってください。

【基本操作 1】 サーチダイアログの「編集」タブに「Excel 取込」機能があります。
 マウス手順でエクセルデータの取り込みを行います。

取り込みファイル名

エクセルシート選択

用紙に「表のみ」を取込む場合は、「無し」を選択。
 エクセルデータに用紙設定を行っている場合は、用紙サイズを選択。
 横 (A1、A2、A3、A4)
 縦 (A4)

取込エクセルデータを起動して確認できます。

取込エクセルデータを起動して確認できます。

エクセルデータサンプルを専用 WEB からダウンロードできます。

名前	更新日時	種類	サイズ
1階各室床面積求積表.xlsx	2015/11/22 10:06	Microsoft Excel ワ...	15 KB
2階各室床面積求積表.xlsx	2015/11/22 10:18	Microsoft Excel ワ...	14 KB
計画概要.xlsx	2015/11/22 11:20	Microsoft Excel ワ...	13 KB
見付面積 (X方向) .xlsx	2015/11/22 10:18	Microsoft Excel ワ...	11 KB
見付面積 (Y方向) .xlsx	2015/11/22 10:21	Microsoft Excel ワ...	11 KB
床面積求積表 (1階) .xlsx	2015/11/22 10:21	Microsoft Excel ワ...	12 KB
床面積求積表 (2階) .xlsx	2015/11/22 10:23	Microsoft Excel ワ...	12 KB
総合面積表.xlsx	2015/11/22 10:23	Microsoft Excel ワ...	12 KB
敷地面積求積表.xlsx	2015/11/22 10:24	Microsoft Excel ワ...	12 KB

Excel 取込

Excelファイル選択：対象ファイル(*.xlsx, *.xls)

保存場所/例C: 保存フォルダ ¥計画概要.xlsx

シート選択

計画概要


取込用紙サイズ選択(取込データに用紙サイズ*がある場合)

無し 縦横比固定 余白(mm) 10

Excel確認 取込制限 Sample-Web キャンセル OK


【基本操作 2】 計画概要. XLSX データを取り込んで図枠（概要・配置・案内）に貼り付けます。

①計画概要. XLSX を選択して「OK」

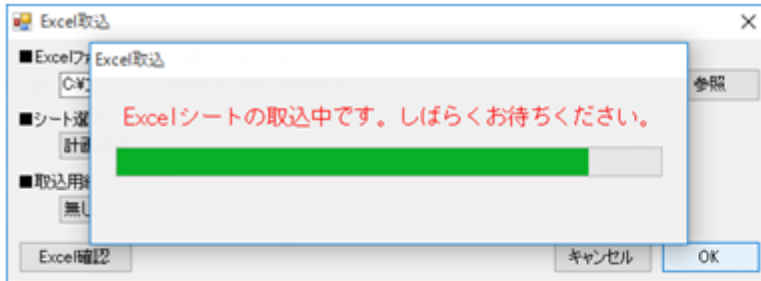


②データが変換されてマウスに表がついてきます。

計画概要	
工事名称	長崎華子様邸 新築工事
建築主	住所 長崎市横尾3番2-1
	地名 長崎華子
敷地面積	200.00㎡
敷地用途	都市計画区域内(市街化区域)
用途地域	第1種低層住居専用地域
防火地域	指定なし
指定建ぺい率	50%
指定容積率	100%
高さ制限	10m
高度地区	-
日影規制	-
外壁の構造	なし
風致地区	指定なし
その他の指定	なし
道路	前面道路幅員 12.000m 移動長さ 10.00m
構造	造在木軸組工法
階数	上 2階 地下0 階
最高高さ	9.000m
軒高	6.500m
建築面積	80.00㎡
床面積	1階床面積 75.00㎡
	2階床面積 75.00㎡
	延床面積 150㎡
	容積対象面積 150㎡
建ぺい率	40.00%
容積率	75.00%
公約締結	住宅金融支援機構
予定工期	0000年1月1日 ~ 0000年1月1日

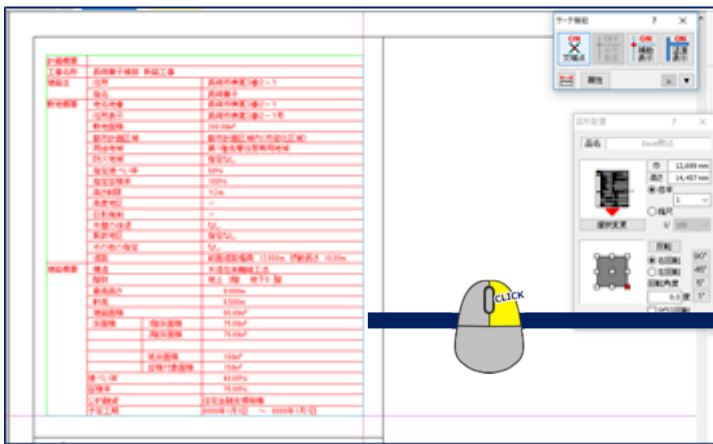

予め計画概要図枠サンプルから「計画概要」を削除

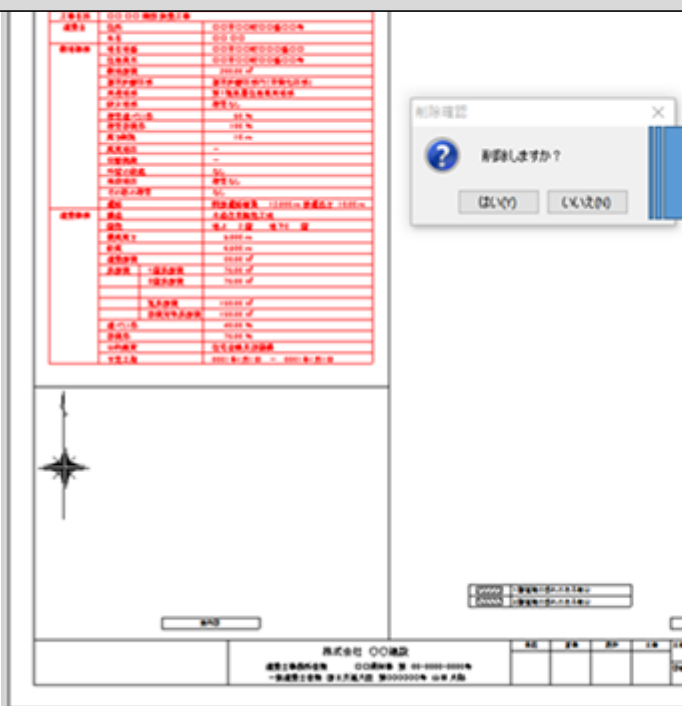



③マウスで配置位置を指定します。




【基本操作 3】 計画概要を図枠に貼り付けて完成させます。

【ポイント】 図形配置ダイアログの基準を確認してから表データを図枠に配置してください。


また、図形配置ダイアログの「**選択変更**」を押すと登録済みの図形や画像の連続配置ができます。

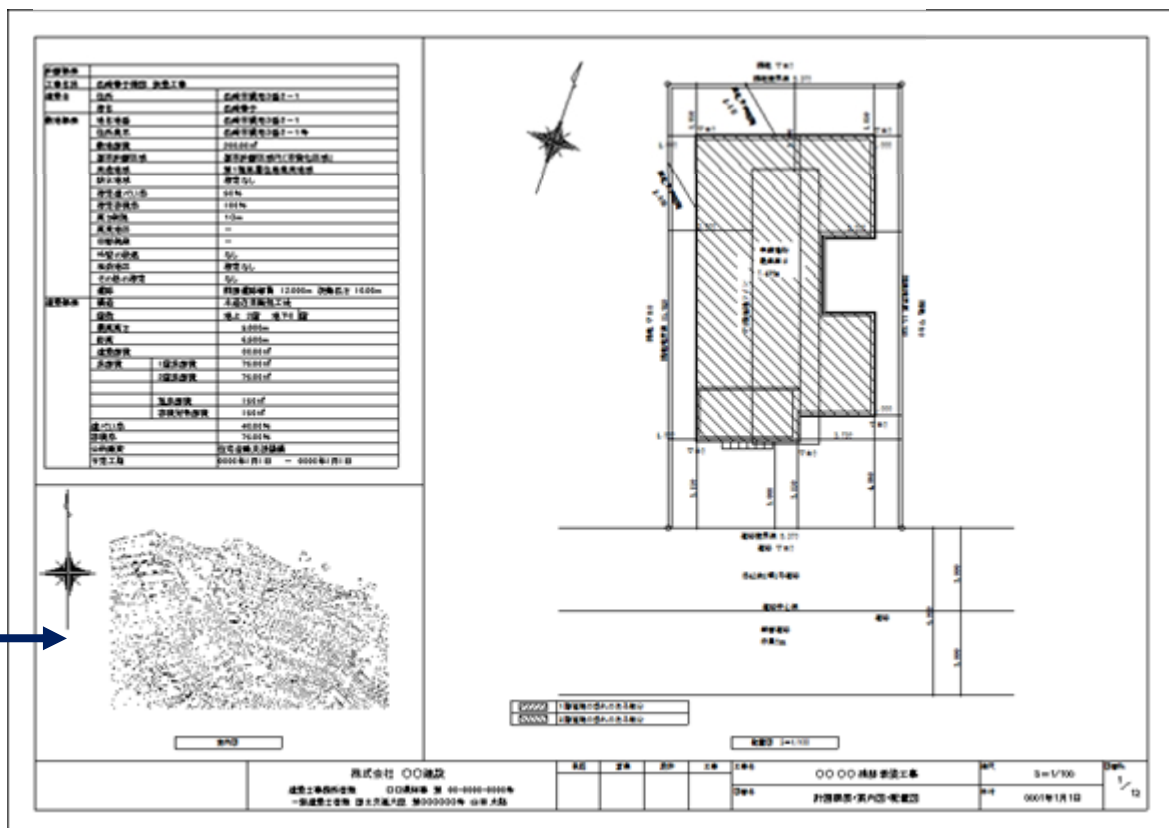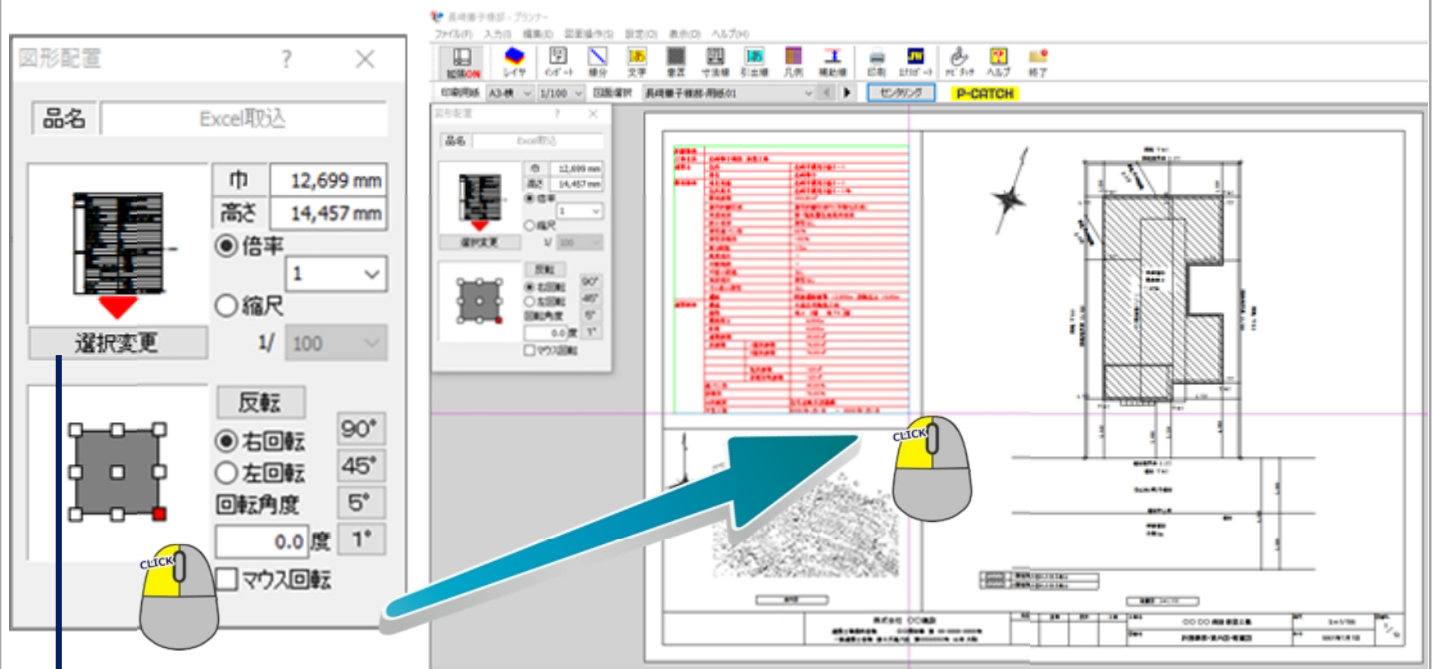

【エクセルデータの確認】 「Excel 確認」ボタンを押すと選択中のエクセルデータが確認できます。

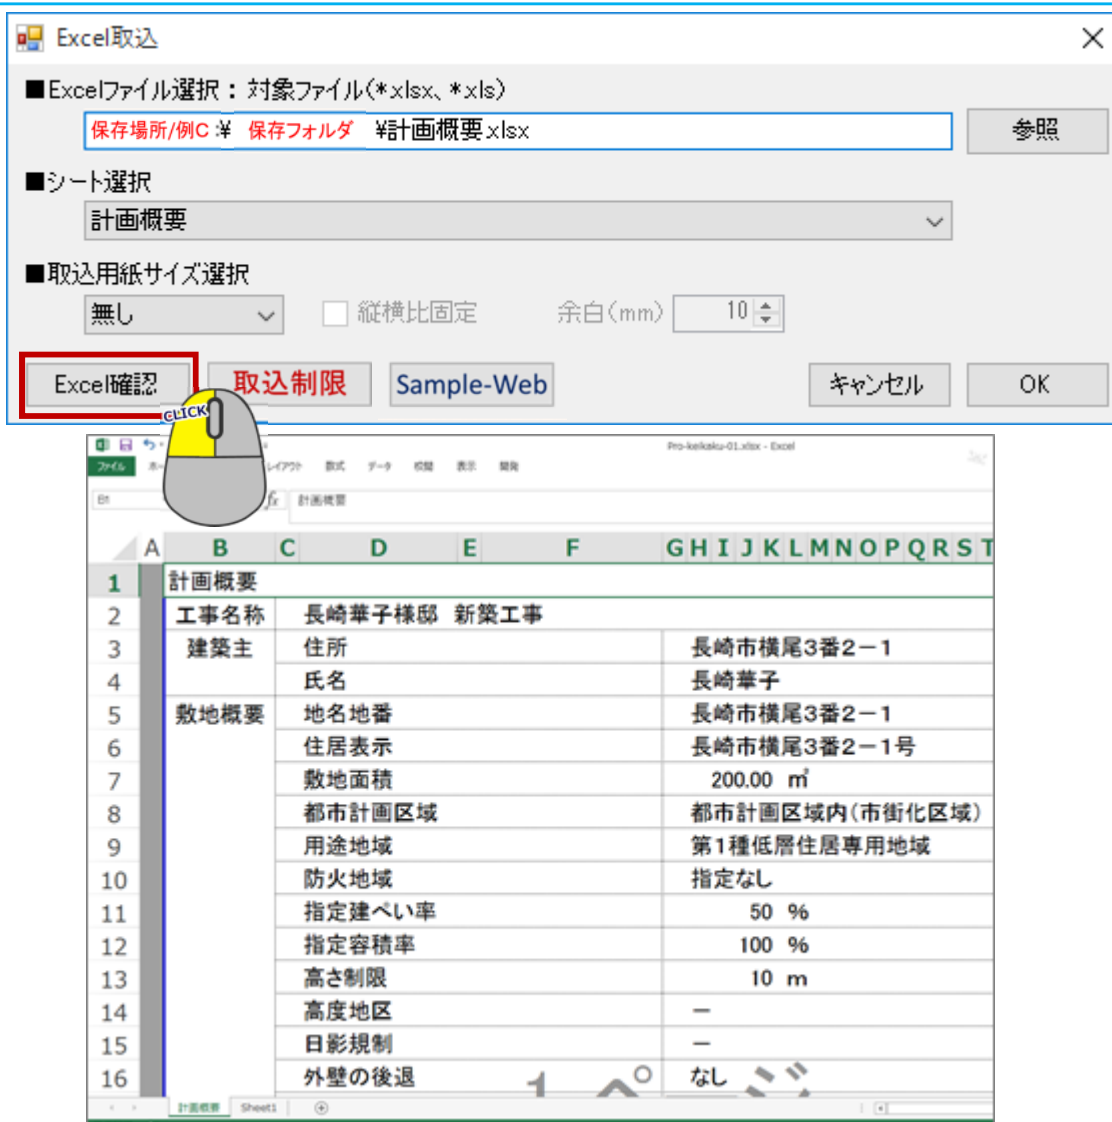

【シート選択】 「シート選択」エクセルデータの「シート」を選択して取り込みが可能です。

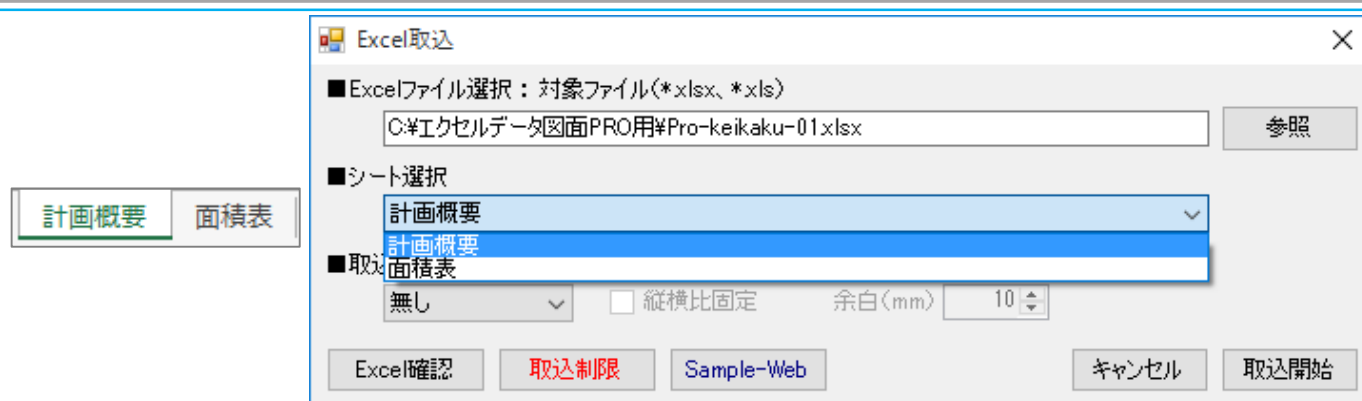

【取込用紙サイズ選択】 エクセルデータに用紙サイズ設定が無い場合は、「無し」を選択して用紙枠に配置して下さい。エクセルデータに用紙サイズが設定してある場合に（A1・A2・A3・A4横・A4縦）の用紙設定を行って取り込んでください。

Excel取込

■ Excelファイル選択：対象ファイル(*.xlsx、*.xls)
C:\エクセルデータ\図面PRO用\総合面積表.xlsx 参照

■ シート選択
総合面積表


■ 取込用紙サイズ選択(取込データに用紙サイズがある場合)
無し 縦横比固定 余白(mm) 10

Excel確認 取込制限 Sample-Web

印刷用紙 A3-横 1/100

A3 (1/100) の印刷用紙にエクセルで作成した面積表を配置します。

■ 取込用紙サイズは、「無し」に設定。

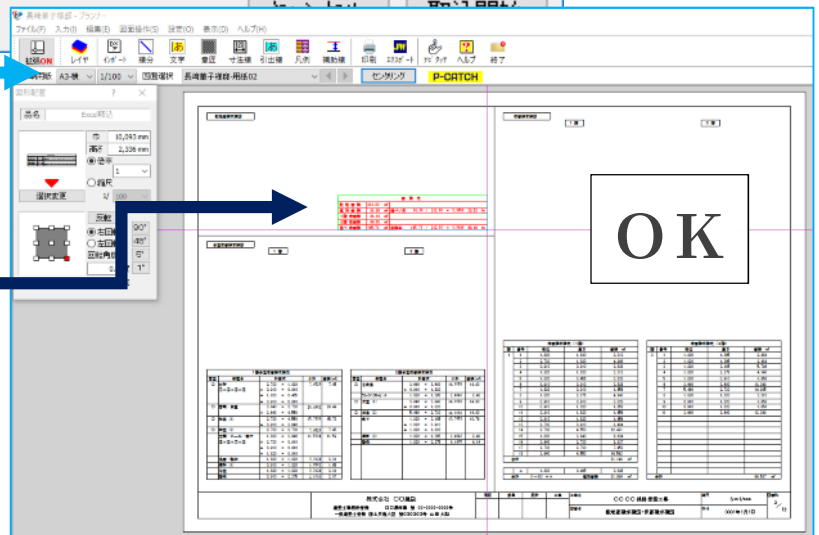


■ 取込用紙サイズ選択(取込データに用紙サイズがある場合)
A3-横 縦横比固定 余白(mm) 10

Ex 制限 Sample-Web

無し
A1-横
A2-横
A3-横
A4-横
A4-縦

印刷用紙 A3-横 1/100

A3 (1/100) の印刷用紙にエクセルで作成した面積表を取り込む場合に取込用紙サイズを「A3」に設定した場合は、用紙サイズに合わせて表が大きくなります。

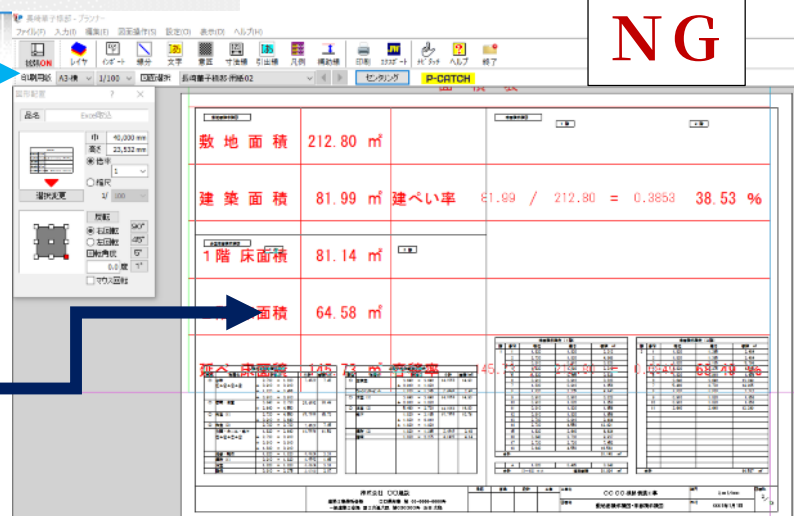

Excel 取込の制限事項

「Excel 取込」は、設計図書内の「表データ」をスピーディーに作成する事を目的とした機能です。
エクセルデータの画像や図形は、取り込み不可となります。制限事項を確認いただいてご利用ください。

Excel 取込みの制限事項

「Excel 取込」のデータ形式は、マイクロソフト社Excel拡張子 (*.XLS・.XLSX)です。
お客様が作成されたExcelデータの操作及びデータ保証は、サポート対象外となります。
「Excel 取込」をご利用される場合は、事前にExcelデータのバックアップを行って下さい。

- | | |
|-------------------------|-----------------------------|
| ①縦書き文字は横文字に変換されます。 | ⑤文字の斜体スタイルはクリアされます。 |
| ②文字サイズ・太文字は近似値に変換されます。 | ⑥罫線はすべて変換されます。 |
| ③「折り返して全体を表示」はクリアされます。 | ⑦セルの罫線種類は図面PROの線種に変換されます。 |
| ④背景色は図面PRO塗潰カラーに変換されます。 | ⑧セルの行幅と高さは近似値で図面PROに変換されます。 |

Excel 元データ

[illegible]

Excel 取込後 図面 P R O データ

Figure 1 illustrates the layout of a document page with numbered callouts 1 through 6. The layout includes a top header area (1) with the title "上揃え/セル統合/メイリオ/文字サイズ 16", a top right corner (2), a left margin area (3) with the text "縦書 あいうえお", a main body area (4) with the text "折り返して全体を表示/セル統合/正楷書体-PRO" and "1 /文字サイズ", a right margin area (5) with the text "右揃え 文字色(青)斜体", and a bottom section (6) containing a table with 7 columns and 4 rows of data, including the text "あいうえお12345678".